

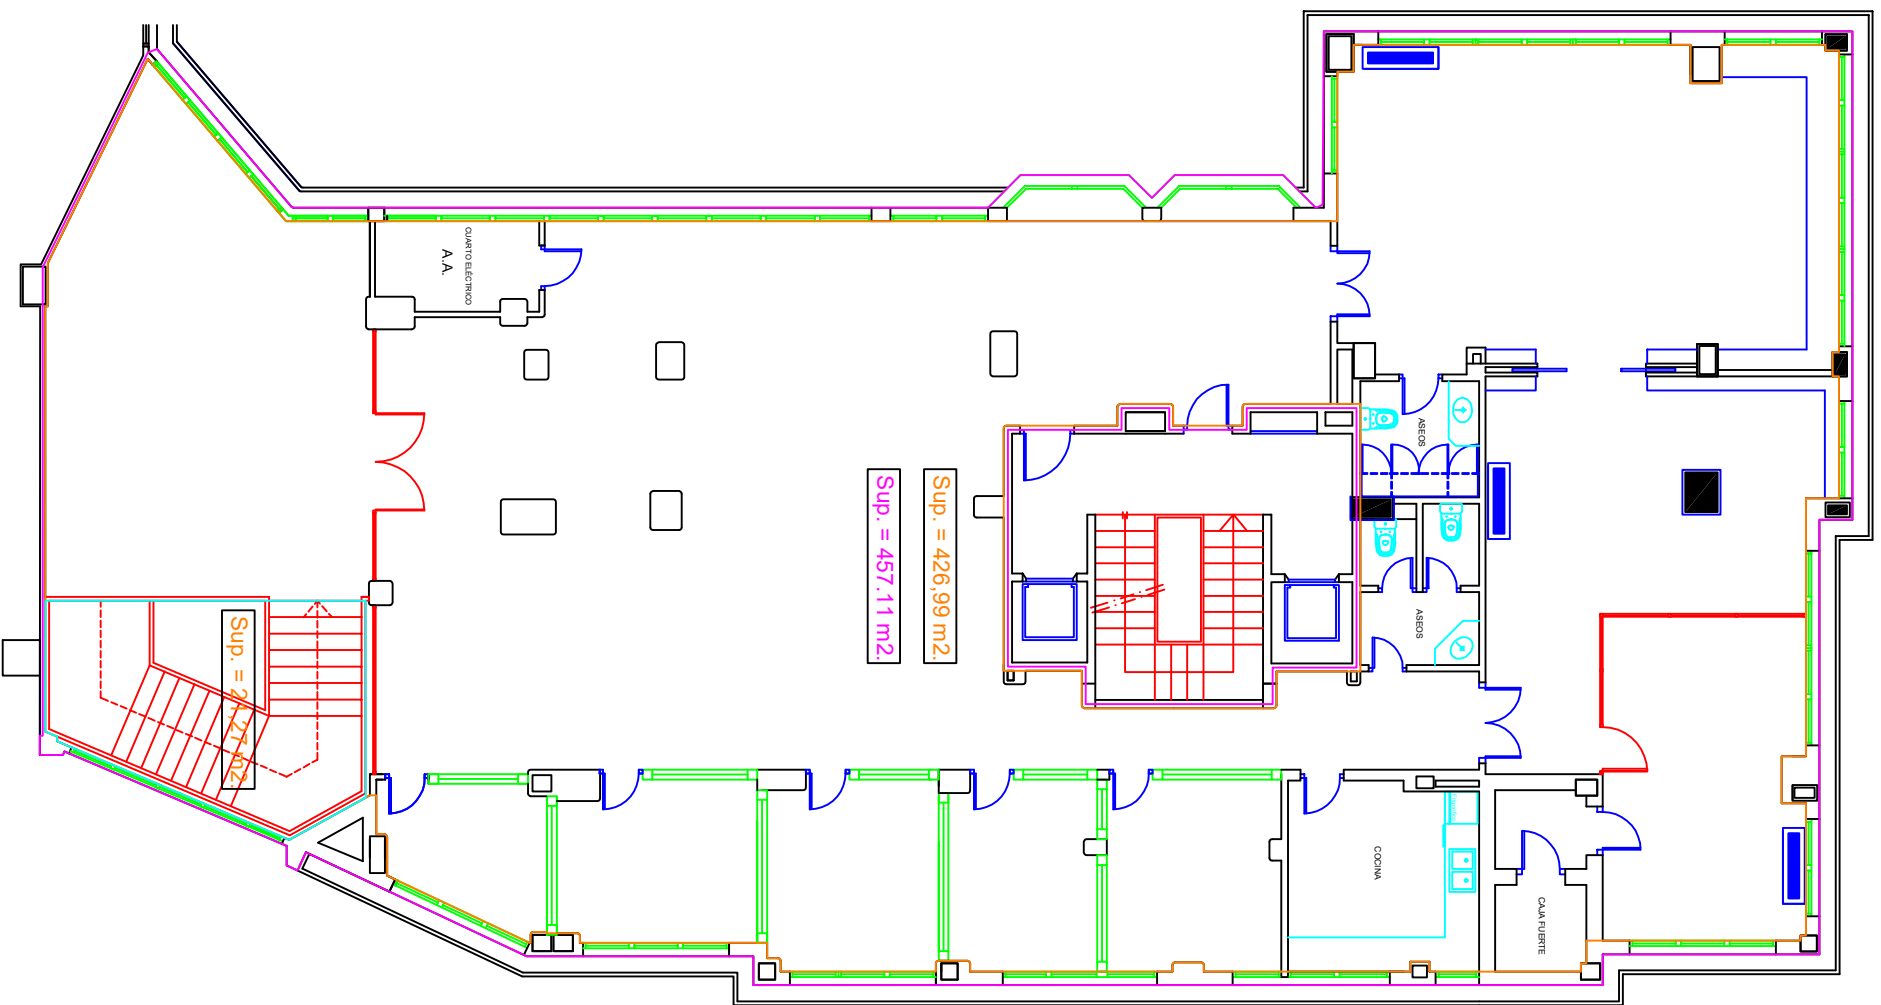


PLANTA ALTA

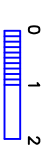

PLANTA BAJA

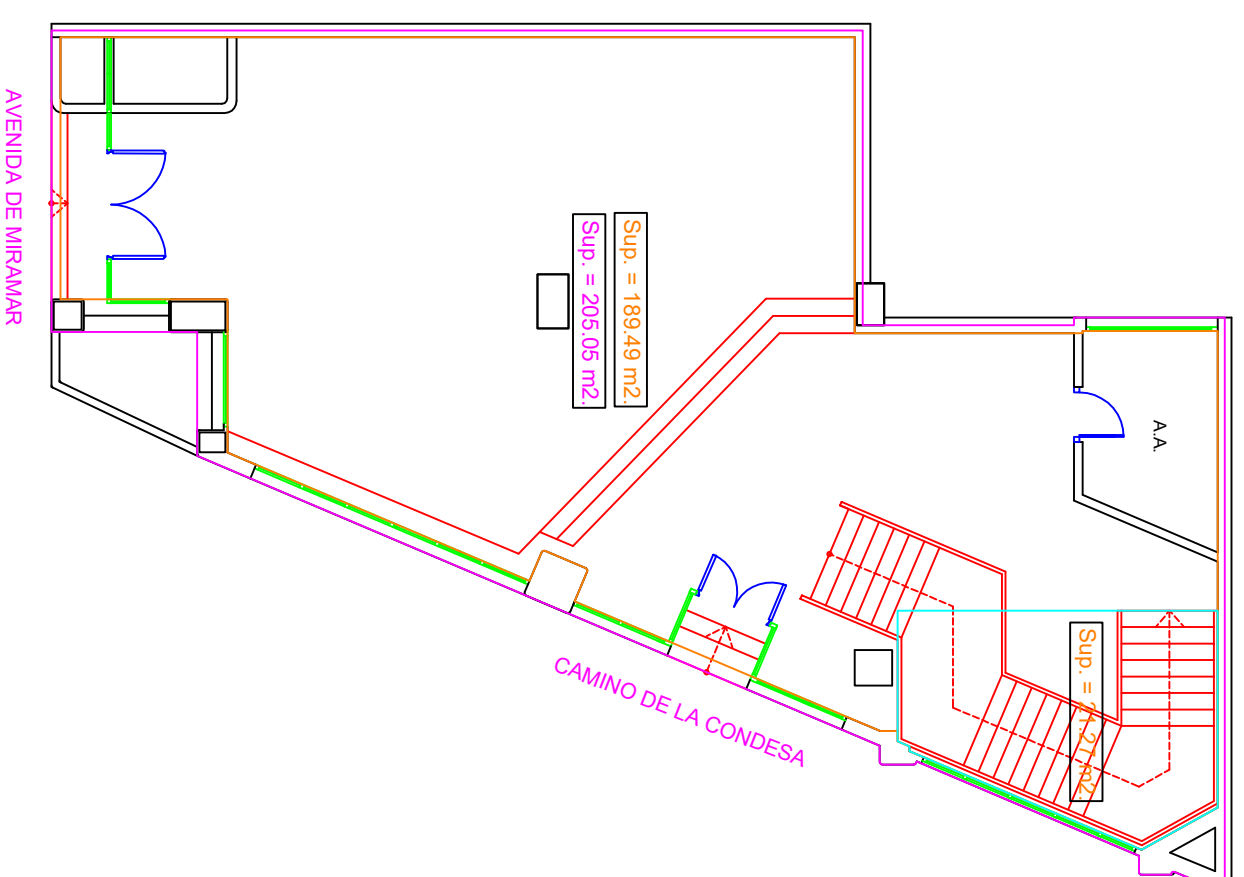

LOCAL EN AVENIDA MYRAMAR, 33.
 PLANTA BAJA Y PLANTA ALTA

SITUACION AVENIDA MYRAMAR, 33, FUENGIROLA

FECHA 29/10/2021

DIBUJADO NOMBRE Andrés Zafra

COMPROBADO

PLANO N°

ESCALAS

DISTRIBUCIÓN